MIC|MIC_AS-TS|04/06/2024|0002007-A - Allegato Utente 6 (A06)

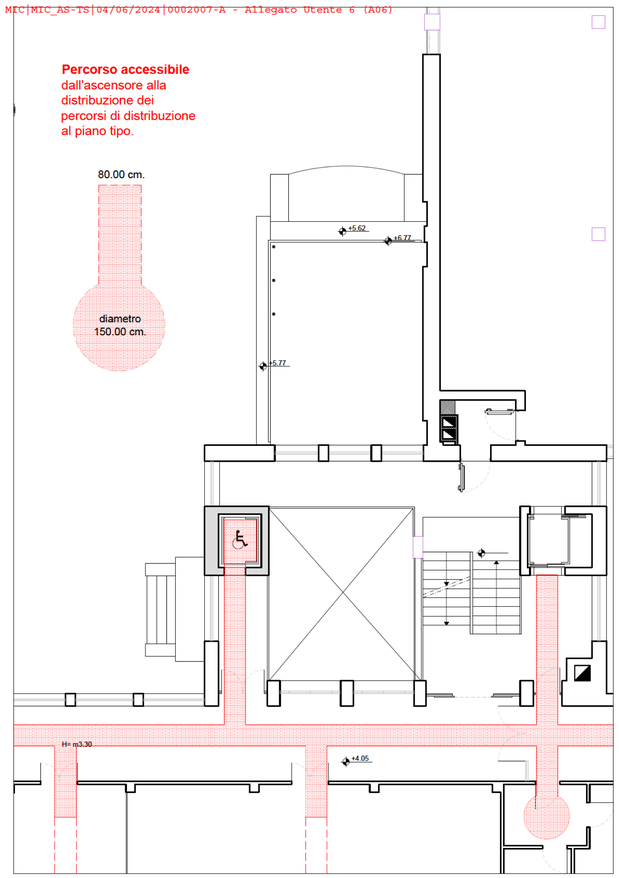

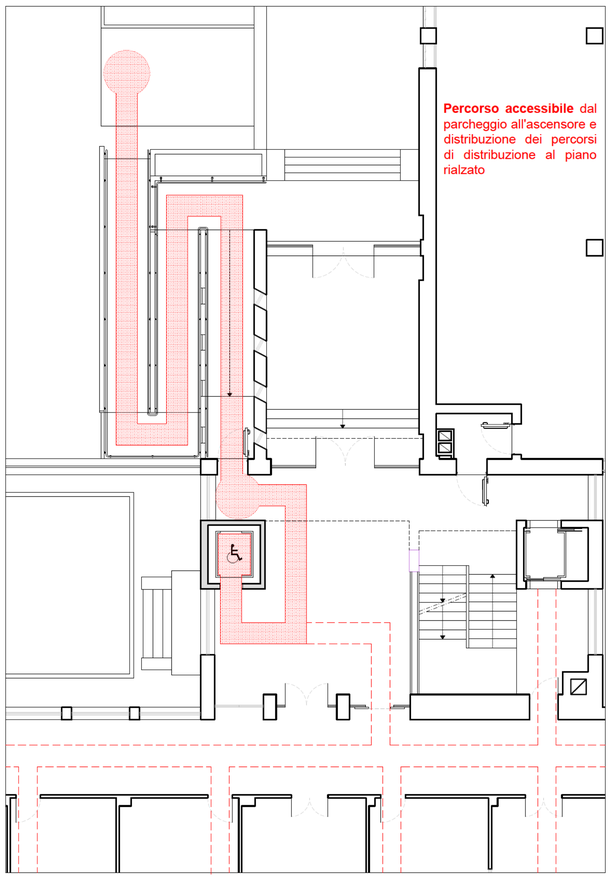

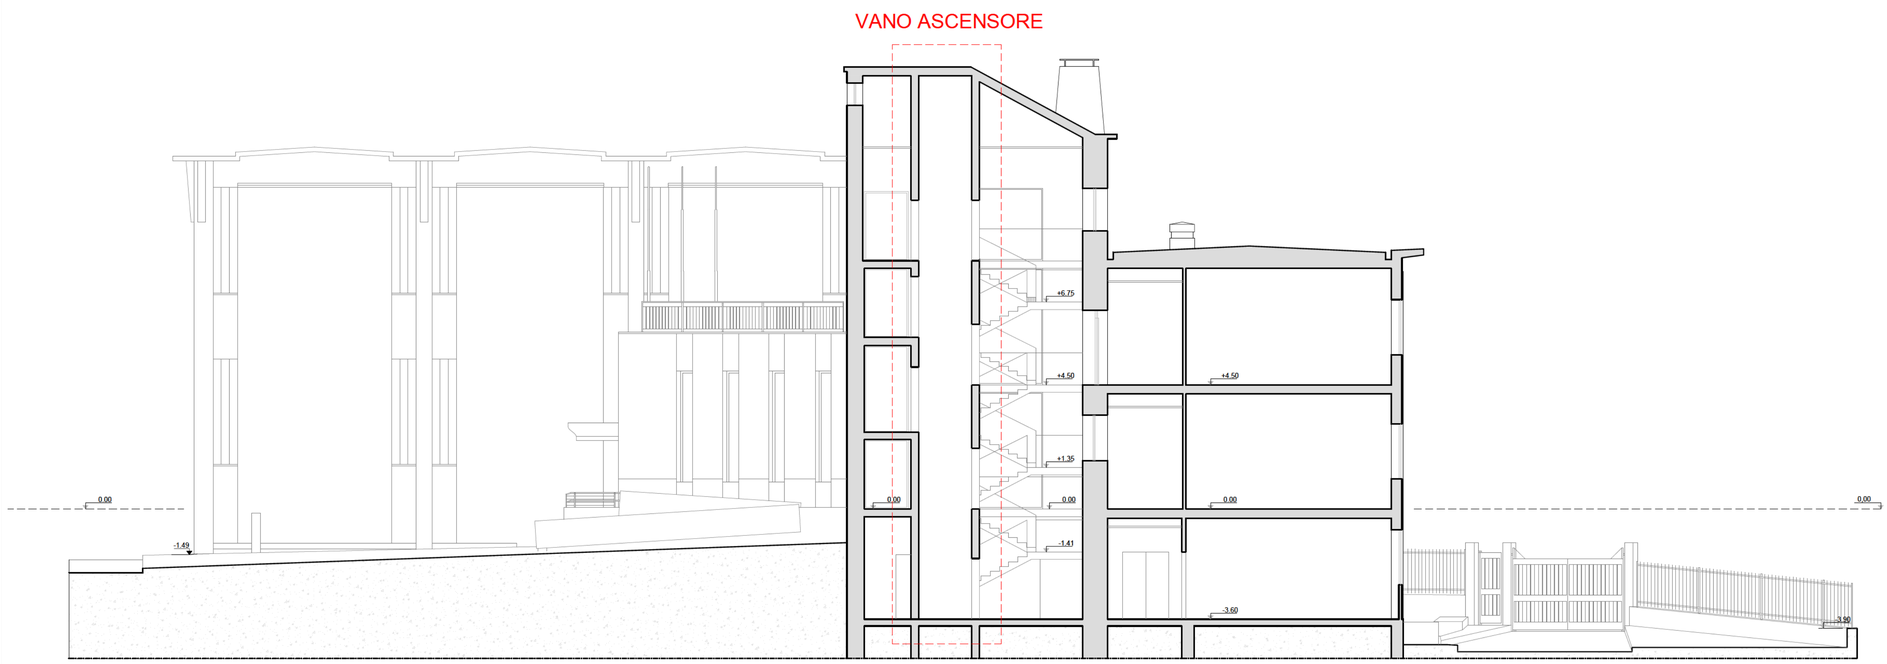

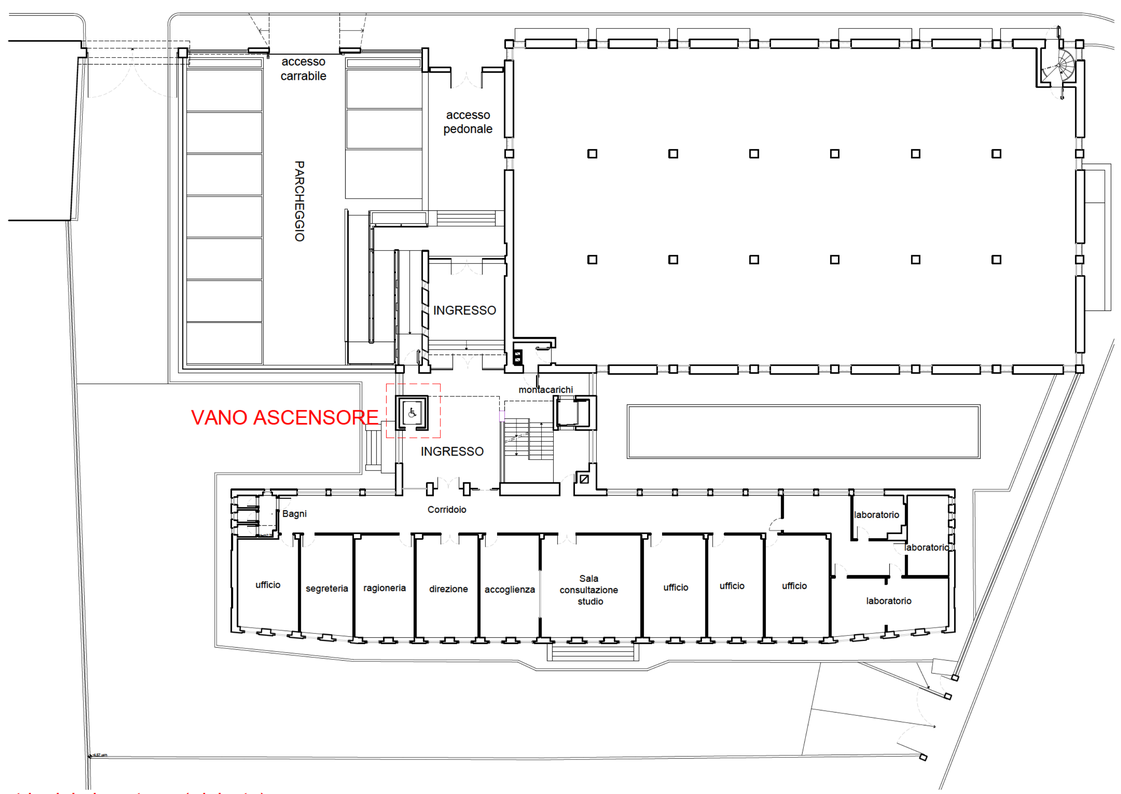

Planimetria del piano terra (rialzato)
CON UBICAZIONE DELL' ASCENSORE

Finanziato dall'Unione europea
NextGenerationEU

MINISTERO DELLA CULTURA

ARCHIVIO DI STATO DI TRIESTE
Via Alessandro La Marmora, 27

Archivio di Stato di Trieste

TAVOLA
01

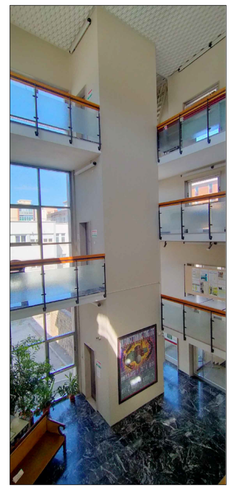

INTERVENTO FINANZIATO DALL'UNIONE EUROPEA "NEXTGENERATIONEU" E PREVISTO DAL PIANO NAZIONALE DI RIPRESA E RESILIENZA (PNRR) - MISSIONE 1 - COMPONENTE 3 - CULTURA 4.0 (M1C3), MISURA 1 "PATRIMONIO CULTURALE PER LA PROSSIMA GENERAZIONE" - INVESTIMENTO 1.2 "RIMOZIONE BARRIERE FISICHE E COGNITIVE IN MUSEI, BIBLIOTECH E ARCHIVI PER CONSENTIRE UN PIÙ AMPIO ACCESSO E PARTECIPAZIONE ALLA CULTURA". Finanziamento concesso dal D.S:G. n. 01.12.2022.

PROGETTO DI ABBATTIMENTO DELLE BARRIERE ARCHITETTONICHE DELL'ARCHIVIO DI STATO DI TRIESTE

ADEGUAMENTO DELL' ASCENSORE ESISTENTE

PROGETTO DI FATTIBILITÀ TECNICO-ECONOMICA

Codice CUP F97B21000130001

Responsabile Unico del Progetto arch. Elisa Carbone
Supporto al RUP arch. Carlotta Valmassoi

Redatto da:

Studio di architettura Arch. Giacomo Matarrese
Via G. Vrdl, 2 - 33078 - San Vito al Tagliamento (PN) Tel 0434875643
PEC giacomomatarrese@archiworldpec.it

DATA :

05 giugno 2024